


<コルトンホール ブース配置図>

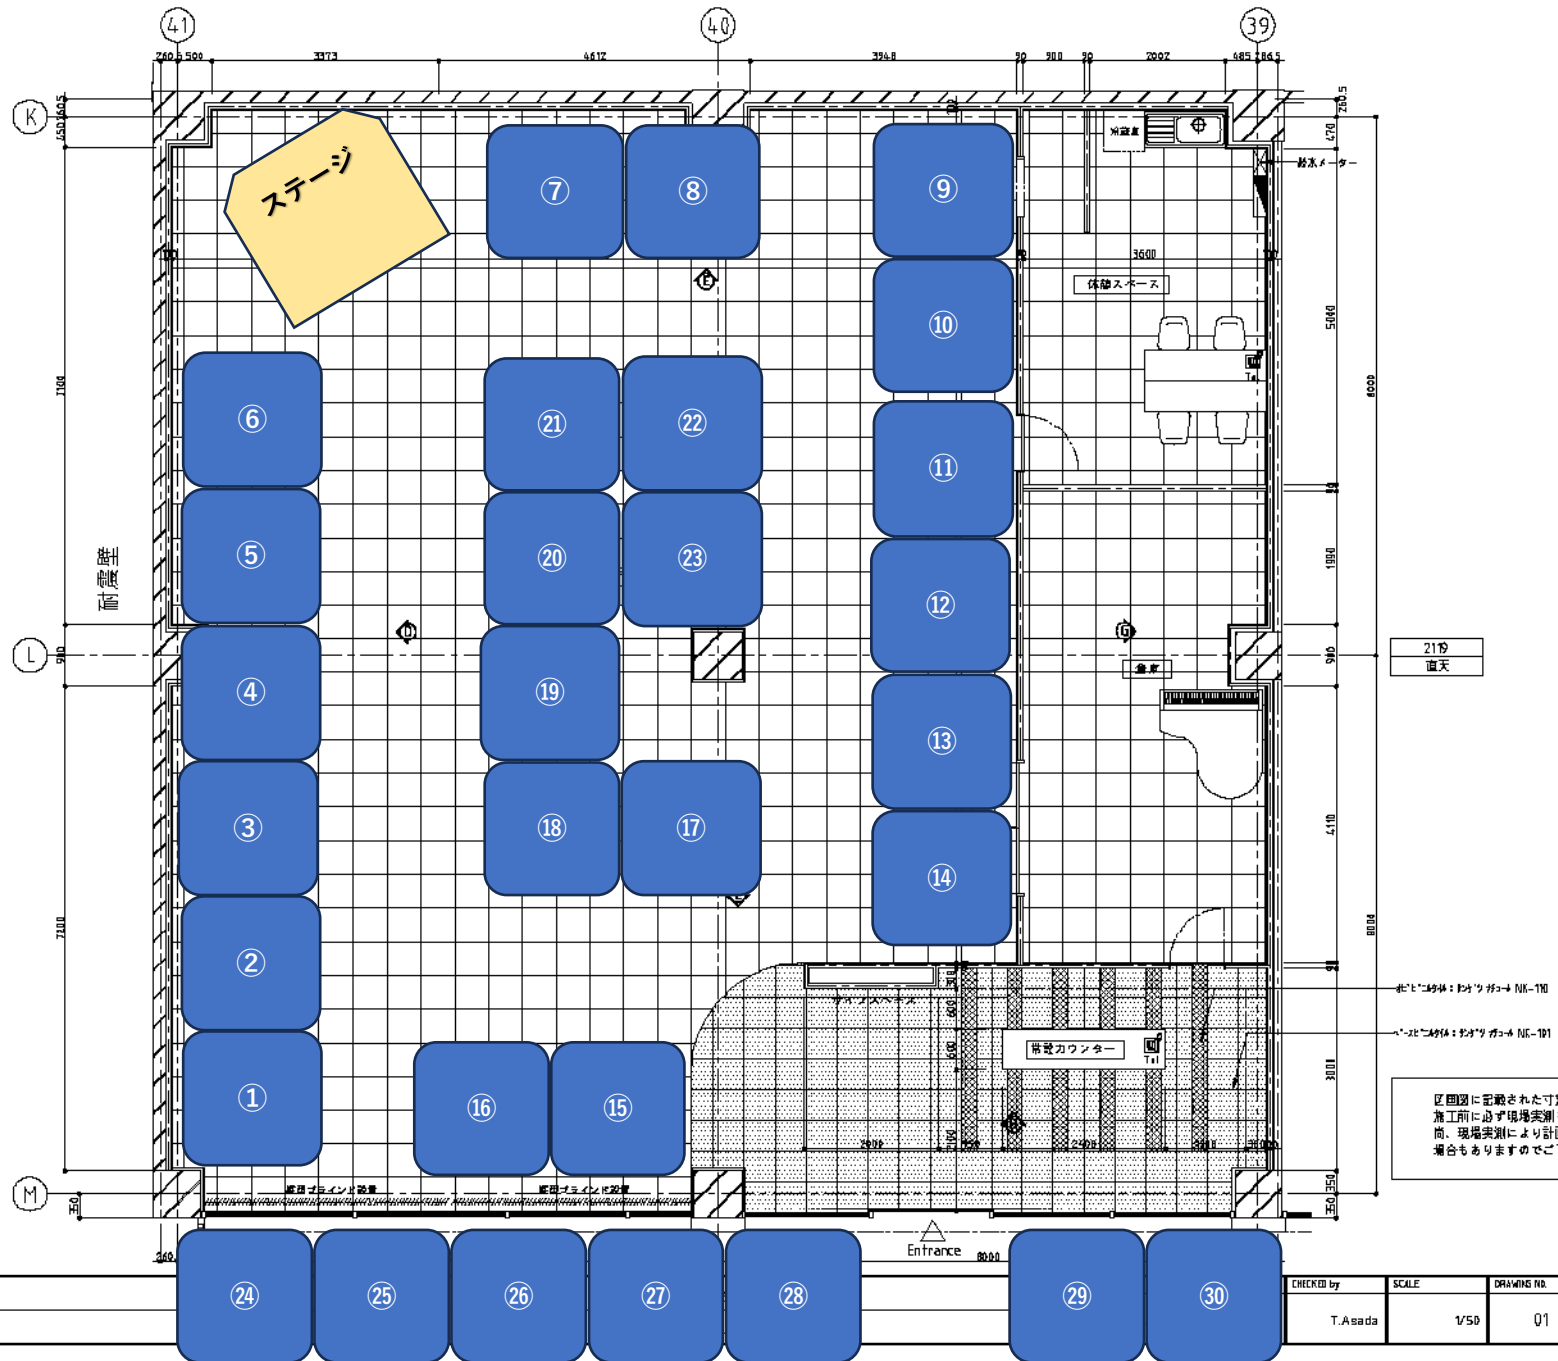

NAME  
ニッケコルトンプラザ

CHECKED by	SCALE	DRAWING NO.
T.Asada	1/50	01

**SOE Inc.**  
INTERIOR & DISPLAY